

上演時間 自 月 日 PM 時 分 至 月 日 PM 時 分

高梁総合文化会館 大ホール 舞台平面図 scale 1/50


劇団名

演出

照明

音響

装置

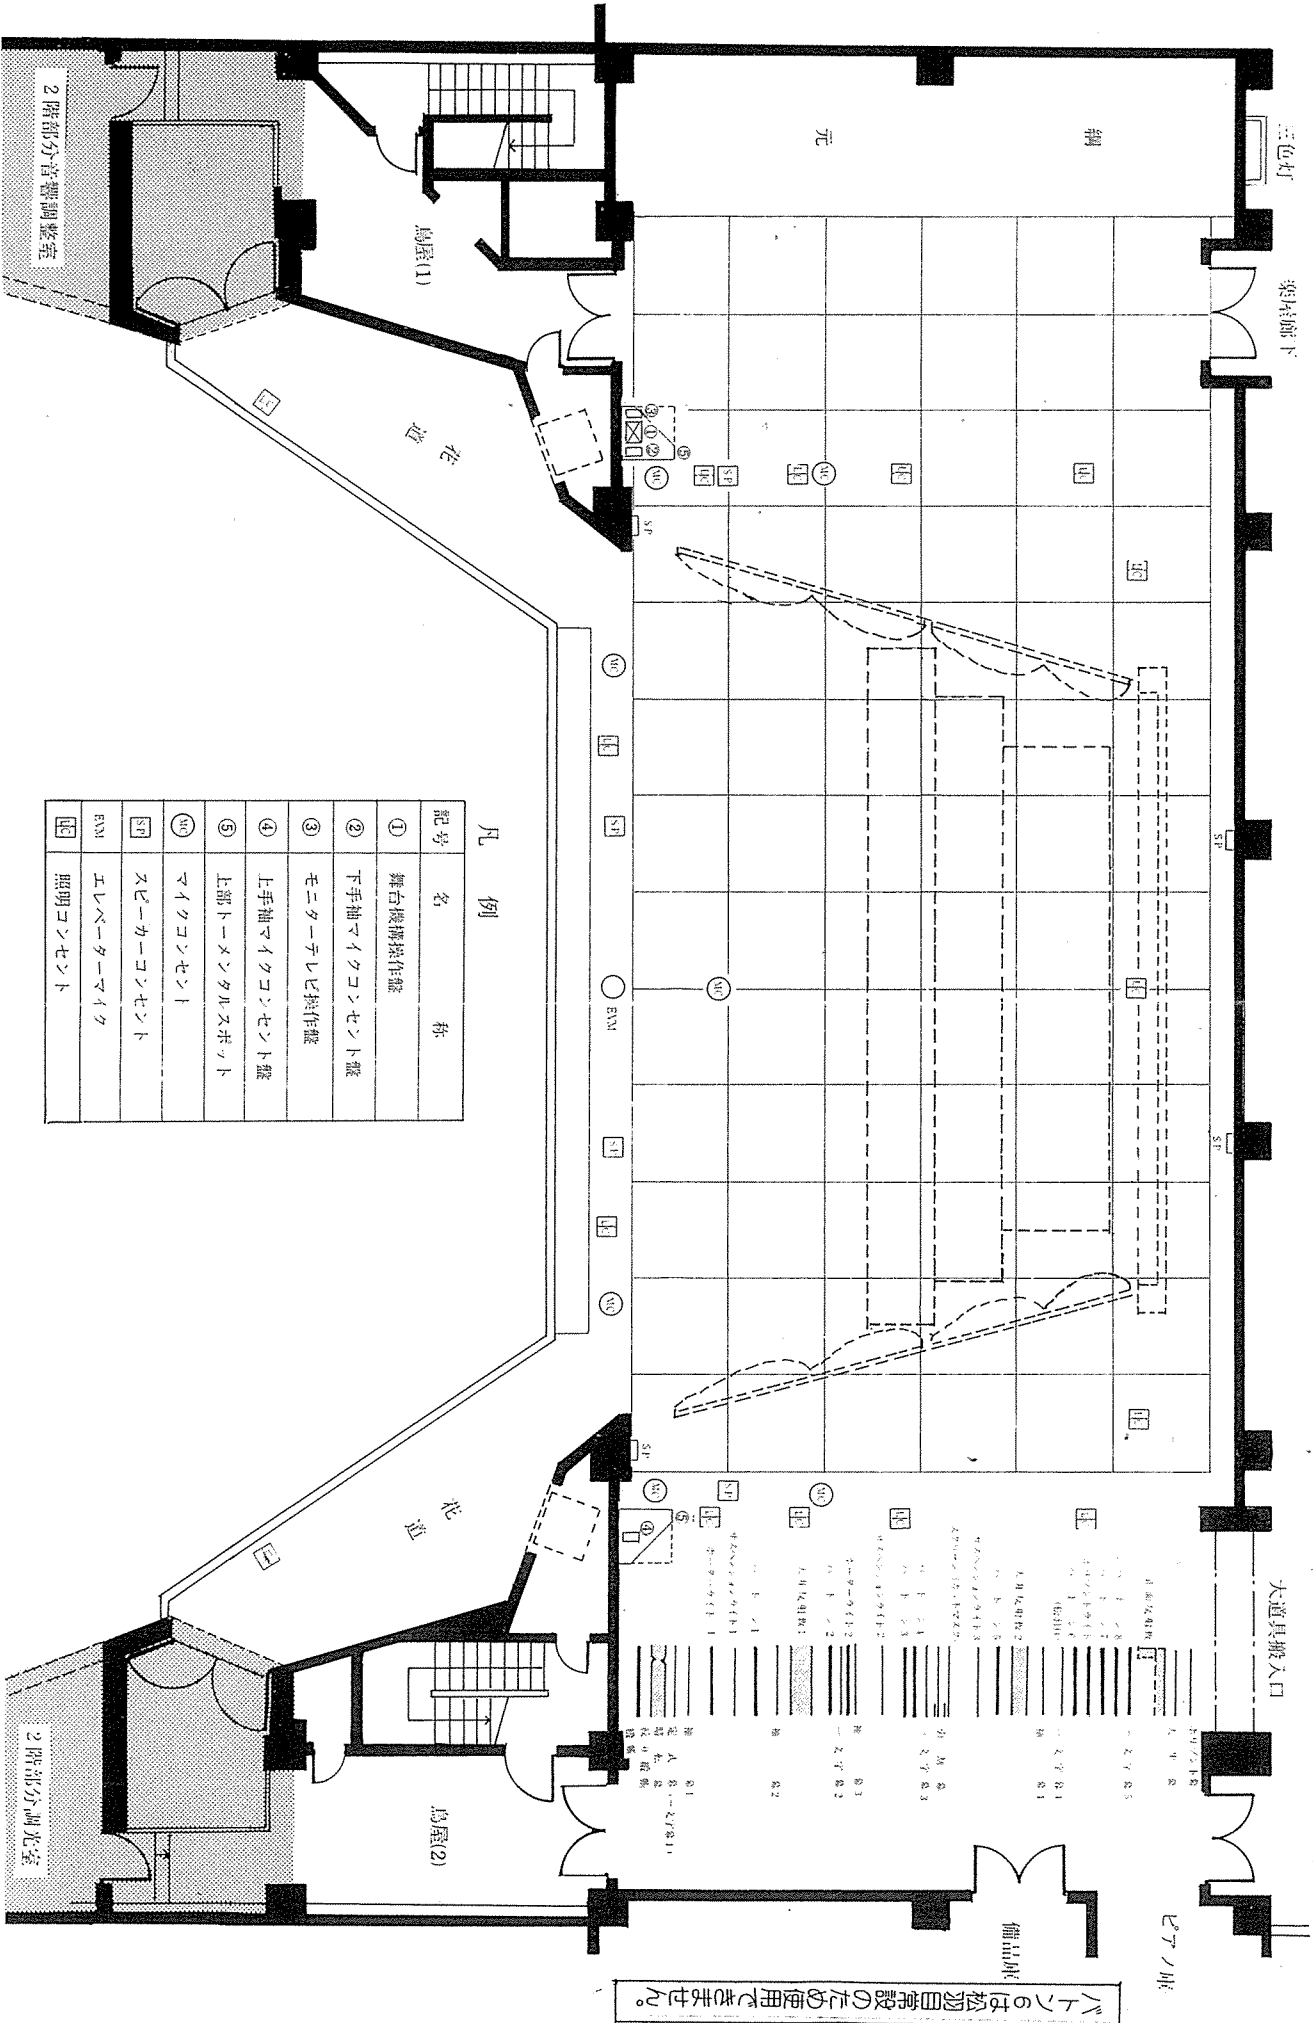

凡例

記号	名	称
①	舞台機構操作盤	
②	下手袖マイクコンソルト盤	
③	モニターテレビ操作盤	
④	上手袖マイクコンソルト盤	
⑤	上部トーマンタルスポット	
⑩	マイクコンソルト	
⑪	スピーカーコンソルト	
EVM	エレベーターマイク	
E	照明コンソルト	

↑への材料図面設置の位置で用いられます。